



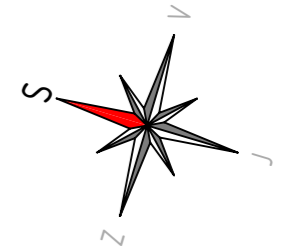

**LEGENDA MIESTNOSTÍ**

	ČÍSLO MIESTNOSTI	NÁZOV MIESTNOSTI	PLOCHA (m <sup>2</sup> )	
BYT Č.25 DVOJIZBOVÝ	06.01.01	Chodba	7,12	
	06.01.02	WC	1,32	
	06.01.03	Kúpeľňa	4,23	
	06.01.04	Obývacia izba s kuchyňou	25,04	
	06.01.05	Spáľňa	14,09	
	CELKOVÁ ÚŽITKOVÁ PLOCHA			51,80
	CELKOVÁ OBYTNÁ PLOCHA			39,13
	06.01.06	Balkón	4,27	
	06.01.07	Pivnica	2,77	
	PLOCHA - BALKÓN , PIVNICA			7,04
CELKOVÁ PREDAJNÁ PLOCHA			58,84	

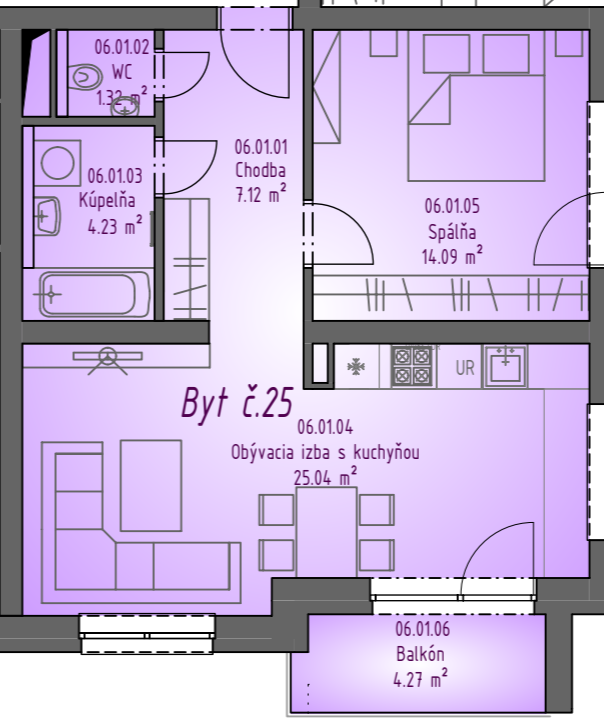

MIERKA: 1:100

**ARCHART s.r.o.**  
www.archart.sk  
018 41, DUBNICA NAD VÁHOM  
OBRANCOV MIERU 344/2  
IČO: 47834099 DIČ: SK 2024110165

DÁTUM: 06/2021

„BYTOVÉ DOMY BYTČA - THURZOVE SADY,,

A1 - PÔDORYS 6.NP  
BYT Č.25